
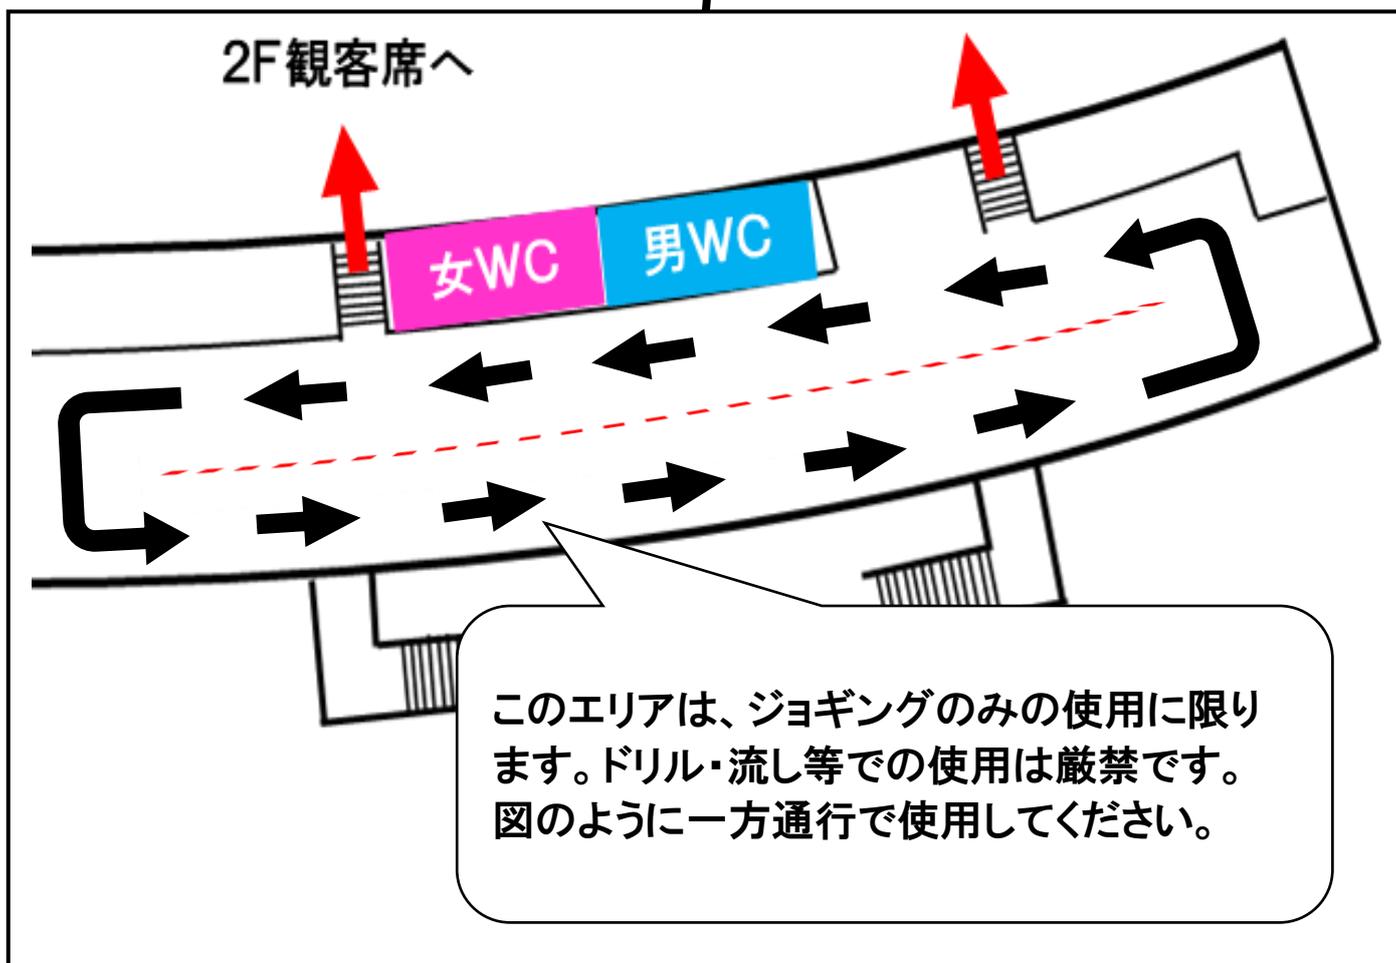


第2競技場 メインスタンド2階 ジョギングエリアについて

第2競技場 メインスタンド2階コンコース略図

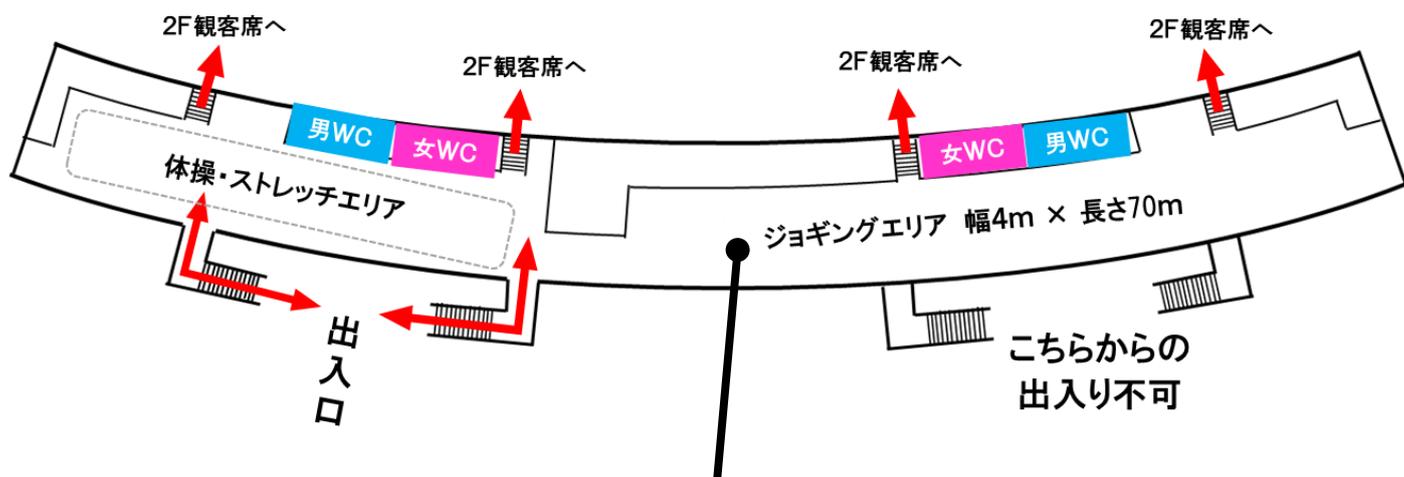

メインスタンド2階コンコースを、ジョギングおよび体操エリアとして開放します。

通路はレンガ敷きとなっており、雨天時は滑る場合もあります。ご注意ください。

コンコース内に荷物を置いて、長時間占有しないでください。

WCを利用する方と衝突しないよう、安全に留意してください。